

Rachel WIECEK

Géomètre Expert Foncier D.P.L.G

15, Rue Mollère

18100 VIERZON

Tél: 02 48 75 10 22

Fax: 02 48 71 10 61

WIECEK.RACHEL@wanadoo.fr




DEPARTEMENT DU CHER  
Commune de Sainte Montaine


### CARTE COMMUNALE

Echelle : 1/10000

Approuvée le

PLAN DE ZONAGE  
Pointe nord-est de la commune

 -  Zone U : zone constructible
-  Zone Uf : zone constructible réservée aux loisirs, au tourisme
-  Zone N : zone naturelle et inconstructible

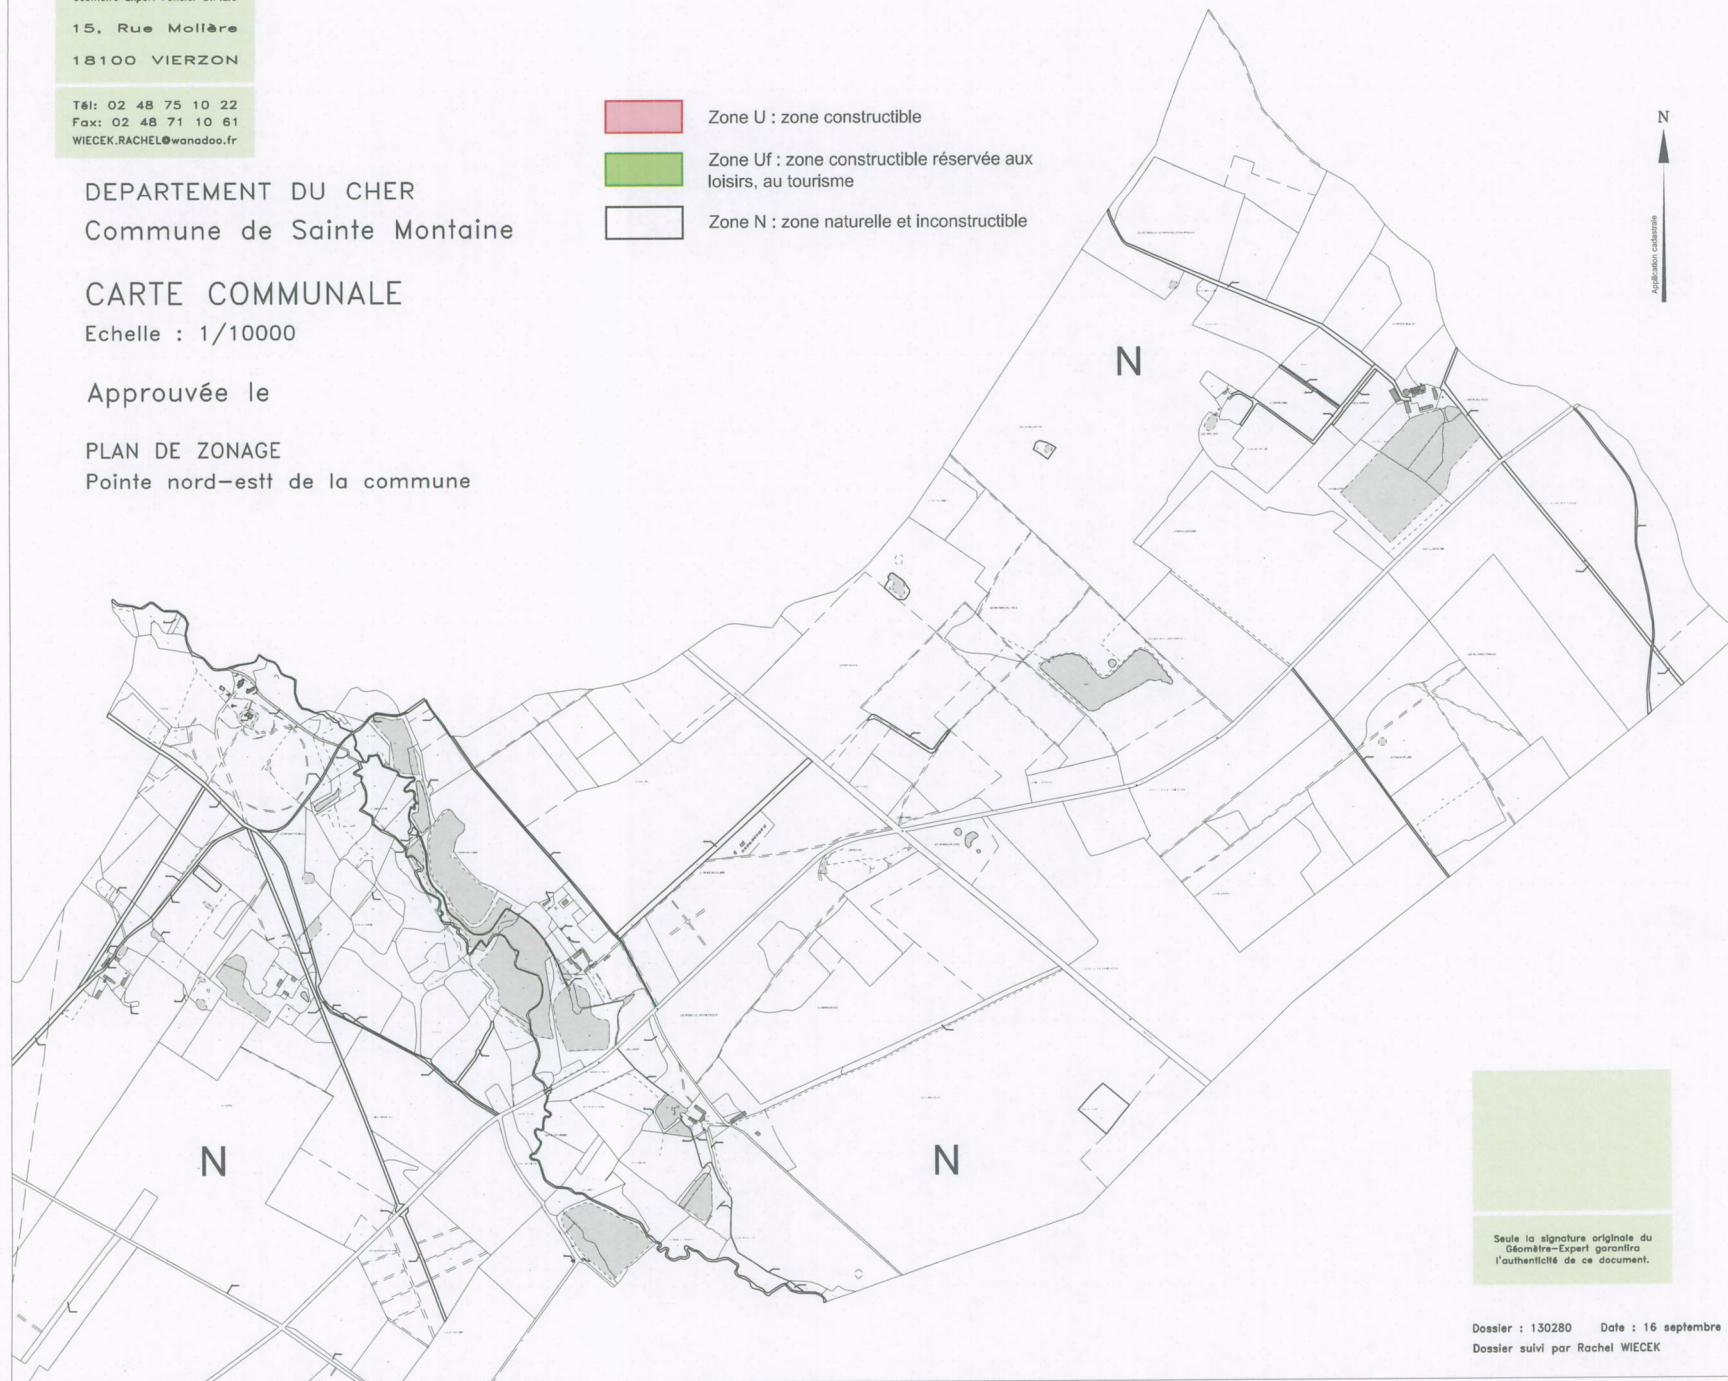

Seule la signature originale du  
Géomètre-Expert garantira  
l'authenticité de ce document.